


アートヴィレッジ大崎セントラルセンター

所在地：東京都品川区大崎1-2-2

- ◆ J R 山手線大崎駅徒歩3分
- ◆ J R 山手線五反田駅徒歩9分

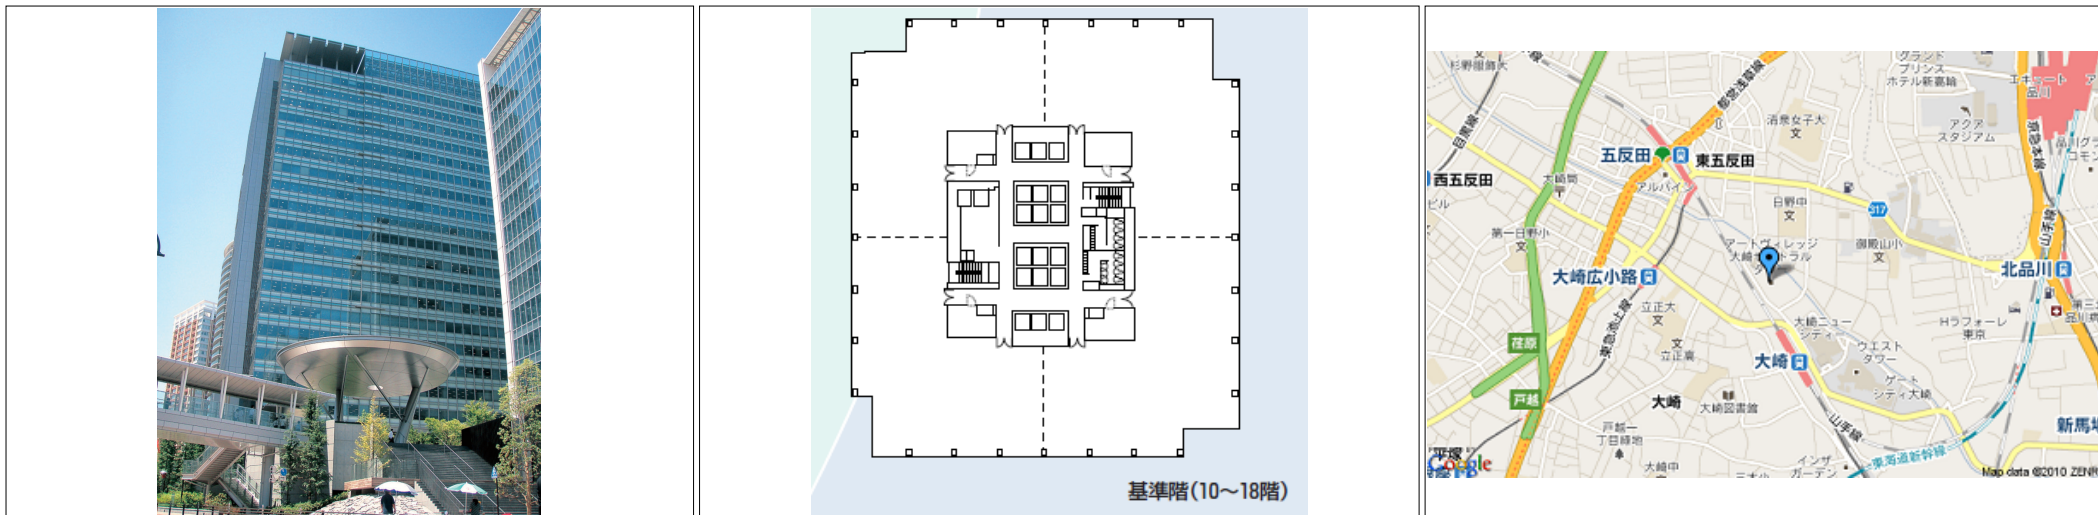

概要	●構造：鉄骨造, SRC	●警備方式：機械	●耐震基準：新耐震	●その他：スプリンクラー
	●規模：地下1階地上22階建	●建物使用h：	●床構造：フリーアクセス(100mm)	
	●竣工：2006年12月	●エントランス開閉h：	●空調設備：個別	
	●E V：23基	●基準階面積：842坪	●空調料金：	
備考	●P：有(計189台)	●基準階天高：2,800mm	●共用負担：	●価格帯(共込坪単価)：

※図面と現況が異なる場合は、現況を優先させていただきます。又、賃貸条件の詳細及び正式な契約面積は、別途ご説明させていただきます。予めご了承ください。

階数	種別	面積	税抜賃料 (月額/坪単価)	税抜共益費 (月額/坪単価)	税抜総額 (月額/坪単価)	消費税 (月額/坪単価)	敷金・保証金 (総額/ヶ月)	入居時期	備考