


# 銀座1616ビル

所在地：東京都中央区銀座1-6-16

- ◆東京メトロ有楽町線銀座一丁目駅徒歩1分
- ◆JR山手線有楽町駅徒歩5分
- ◆東京メトロ銀座線銀座駅徒歩6分

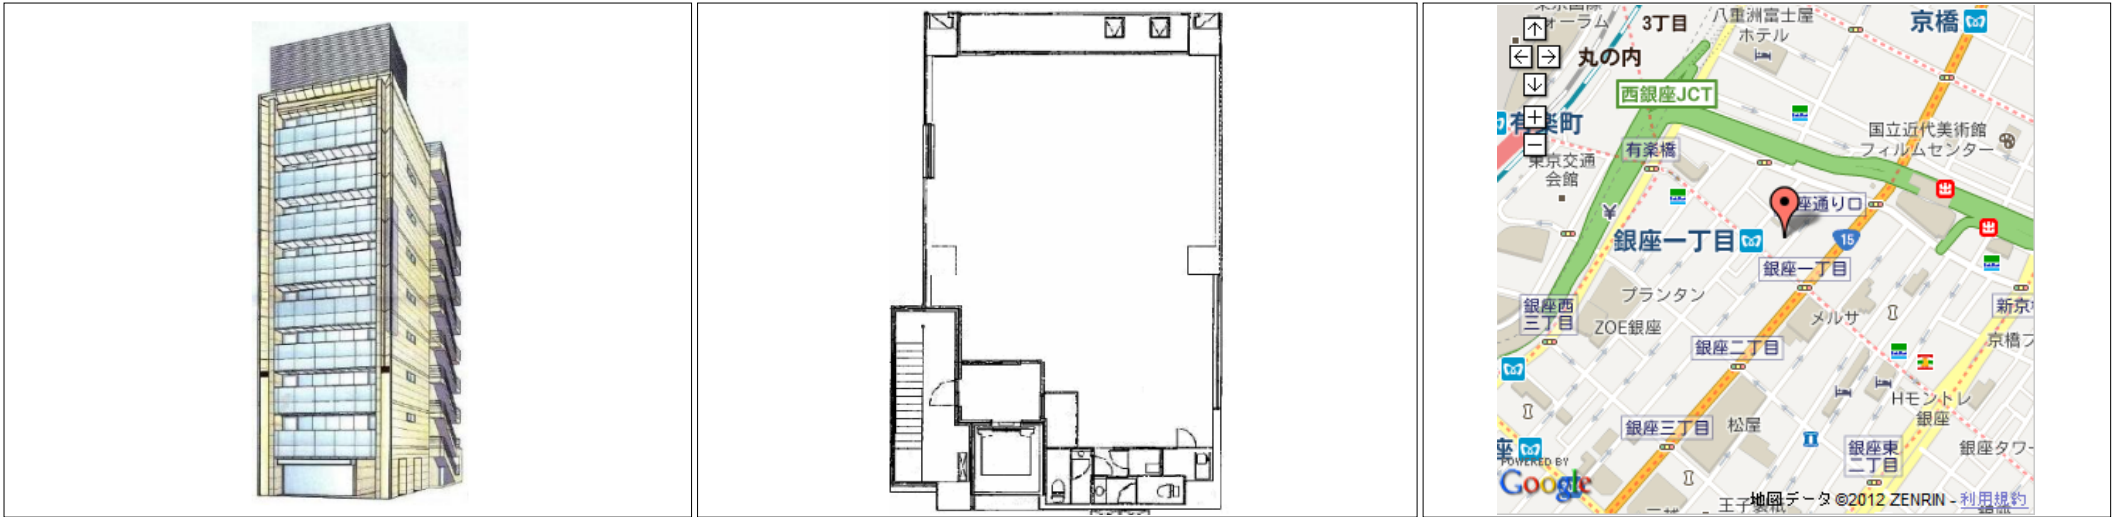

概要	●構造：RC	●警備方式：機械	●耐震基準：	●その他：男女別トイレ
	●規模：地下1階地上9階建	●建物使用h：	●床構造：フリーアクセス	
要	●竣工：2012年03月	●エントランス開閉h：	●空調設備：個別	
	●EV：1基(13人乗)	●基準階面積：37.81坪	●空調料金：	
	●P：	●基準階天高：2,650mm	●共用負担：	●価格帯(共込坪単価)：

備考 保証委託契約有り  
 ※図面と現況が異なる場合は、現況を優先させていただきます。又、賃貸条件の詳細及び正式な契約面積は、別途ご説明させていただきます。予めご了承ください。

階数	種別	面積	税抜賃料 (月額/坪単価)	税抜共益費 (月額/坪単価)	税抜総額 (月額/坪単価)	消費税 (月額/坪単価)	敷金・保証金 (総額/ヶ月)	入居時期	備考