


# 工業教育会館

所在地：東京都千代田区飯田橋2-8-1

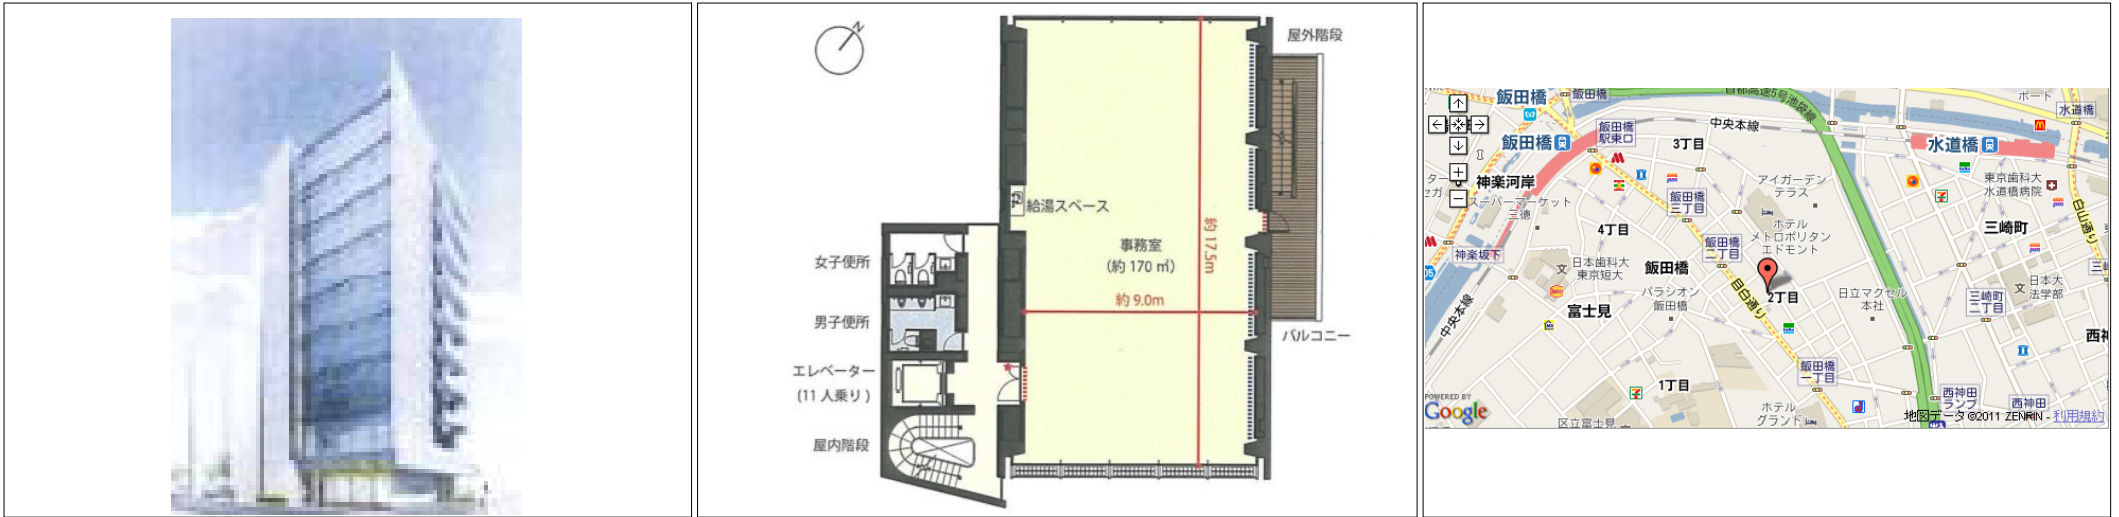

概要	●構造：RC	●警備方式：機械	●耐震基準：新耐震	●その他：光ケーブル, 男女別トイレ, トイレ貸室外
	●規模：地上9階建	●建物使用h：24h	●床構造：フリーアクセス(200mm)	
要	●竣工：2010年05月	●エントランス開閉h：	●空調設備：個別	
	●EV：1基	●基準階面積：	●空調料金：	
	●P：有	●基準階天高：3,200mm	●共用負担：	●価格帯(税込坪単価)：

備考 ※図面と現況が異なる場合は、現況を優先させていただきます。又、賃貸条件の詳細及び正式な契約面積は、別途ご説明させていただきます。予めご了承ください。

階数	種別	面積	税抜賃料 (月額/坪単価)	税抜共益費 (月額/坪単価)	税抜総額 (月額/坪単価)	消費税 (月額/坪単価)	敷金・保証金 (総額/ヶ月)	入居時期	備考