


# 京橋トラストタワー

所在地：東京都中央区京橋2

- ◆東京メトロ銀座線京橋駅徒歩3分
- ◆JR山手線東京駅徒歩4分
- ◆東京メトロ東西線日本橋駅徒歩5分

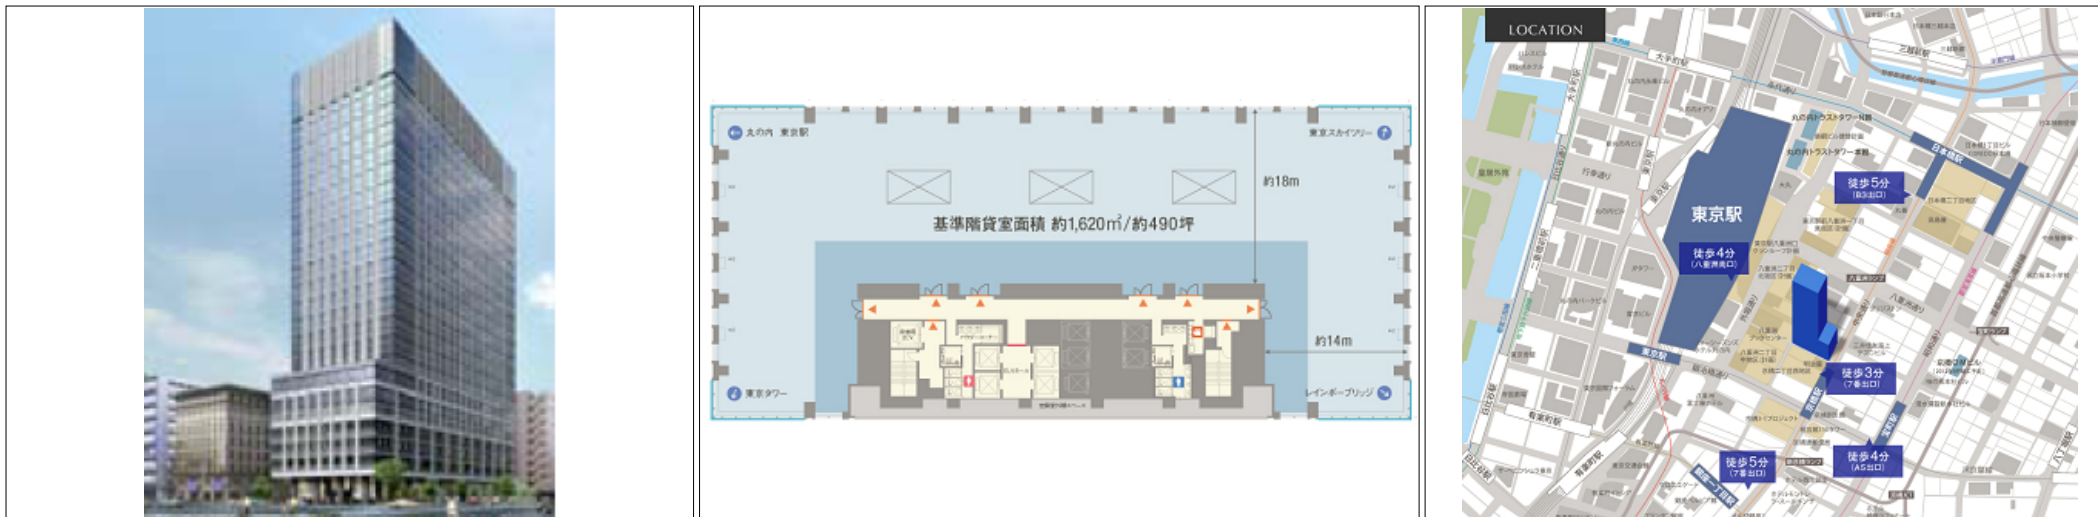

概要	●構造：	●警備方式：	●耐震基準：	●その他：
	●規模： 地下2階地上21階建	●建物使用h：	●床構造：	フリップカーペット, 非接触型ICカード, 光ケーブル, 自家発電設備, グリッド天井, 男女別トイレ, トイレ貸室外
要	●竣工： 2014年02月	●エントランス開閉h：	●空調設備：	
	●EV： 9基	●基準階面積： 490坪	●空調料金：	
	●P： 有(計124台)	●基準階天高： 2,900mm	●共用負担： N	●価格帯(税込坪単価)：

備考 LED照明  
 ※図面と現況が異なる場合は、現況を優先させていただきます。又、賃貸条件の詳細及び正式な契約面積は、別途ご説明させていただきます。予めご了承ください。

階数	種別	面積	税抜賃料 (月額/坪単価)	税抜共益費 (月額/坪単価)	税抜総額 (月額/坪単価)	消費税 (月額/坪単価)	敷金・保証金 (総額/ヶ月)	入居時期	備考