


大手町フィナンシャルシティノースタワー

所在地：東京都千代田区大手町1-8-3

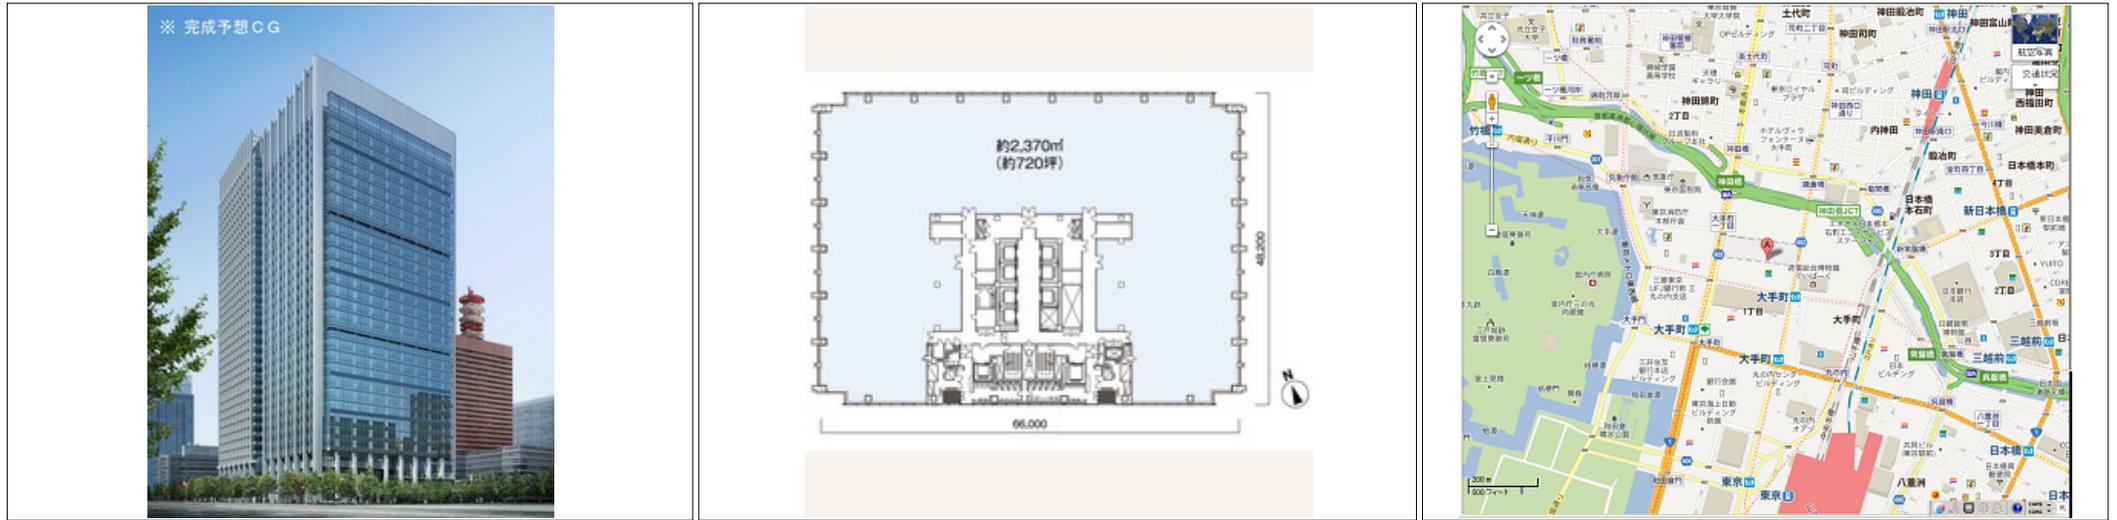

概要	●構造：鉄骨造, SRC	●警備方式：	●耐震基準：新耐震	●その他：駅直結, 光ケーブル, スプリンクラー, 男女別トイレ, トイレ貸室外
	●規模：地下4階地上31階建	●建物使用h：	●床構造：フリーアケス(150mm)	
要	●竣工：2012年09月	●エントランス開閉h：	●空調設備：ゾーン	
	●EV：9基	●基準階面積：716.93坪	●空調料金：	
	●P：有(計300台)	●基準階天高：2,800mm	●共用負担：N	●価格帯(共込坪単価)：

備考 ※図面と現況が異なる場合は、現況を優先させていただきます。又、賃貸条件の詳細及び正式な契約面積は、別途ご説明させていただきます。予めご了承ください。

階数	種別	面積	税抜賃料 (月額/坪単価)	税抜共益費 (月額/坪単価)	税抜総額 (月額/坪単価)	消費税 (月額/坪単価)	敷金・保証金 (総額/ヶ月)	入居時期	備考



東京都知事(1)第91829号

株式会社エスアールテン

<http://www.sr10.co.jp>

東京都港区三田2-14-10 シモミチビル4F

TEL：03-5439-0089

FAX：03-5439-0098

【有効期限】2012.02.15

【取引態様】媒介

