


アーバンネット銀座一丁目ビル

所在地：東京都中央区銀座1

- ◆都営浅草線宝町駅徒歩3分
- ◆東京メトロ有楽町線銀座一丁目駅徒歩5分
- ◆東京メトロ銀座線京橋駅徒歩6分

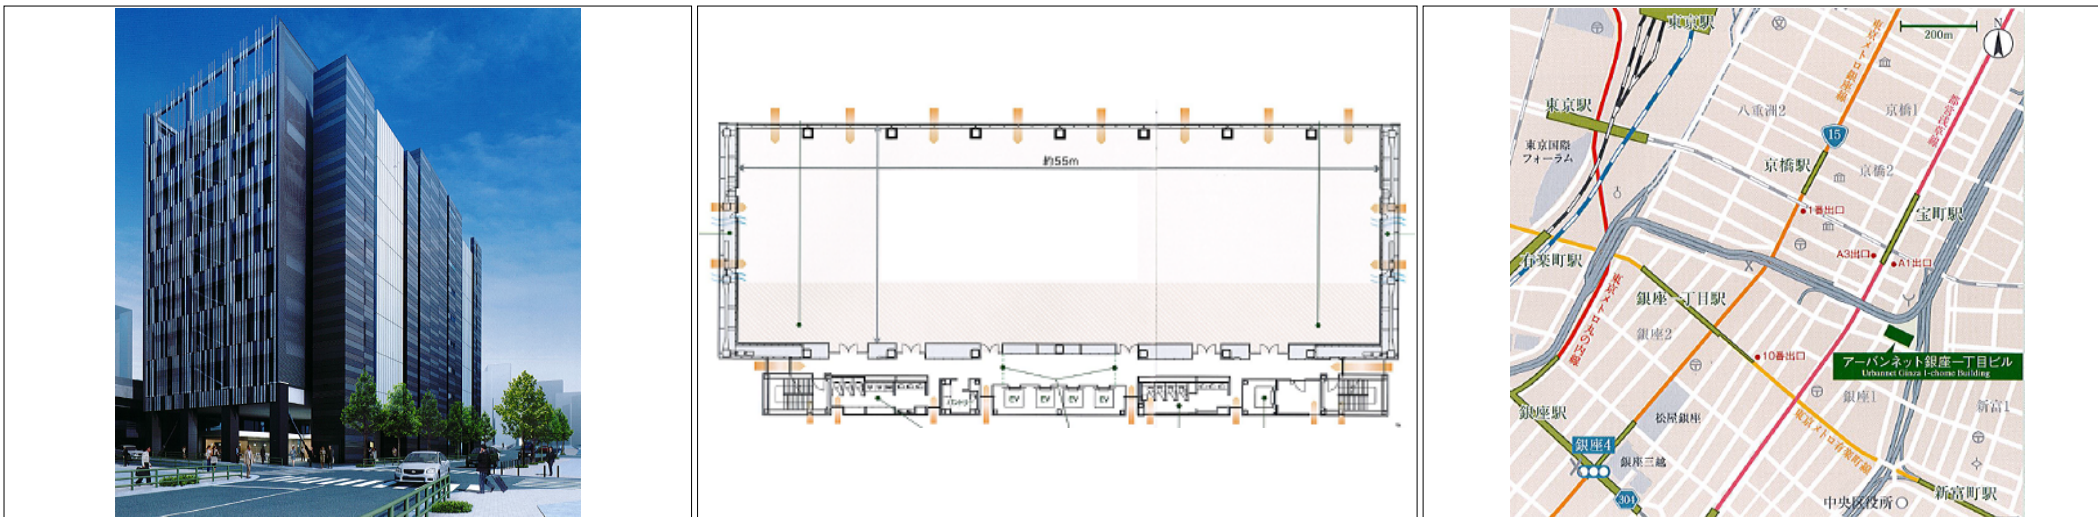

概要	●構造：鉄骨造, SRC	●警備方式：機械, 有人	●耐震基準：新耐震	●その他：非接触型ICカード, リフレッシュコーナー, 喫煙コーナー, 荷捌き場, 光ケーブル, 自動調光システム, 自家発電設備, ペアガラス, グリッド天井, 身障者用トイレ, 男女別トイレ, トイレ貸室外
	●規模：地下1階地上8階建	●建物使用h：24h	●床構造：フリースペース(100mm)	●価格帯(共込坪単価)：
要	●竣工：2015年11月	●エントランス開閉h：	●空調設備：個別	
	●EV：4基(15人乗)	●基準階面積：320坪	●空調料金：含まない	
考	●P：機械(計39台)	●基準階天高：2,800mm	●共用負担：N	

備考	LED照明
	※図面と現況が異なる場合は、現況を優先させていただきます。又、賃貸条件の詳細及び正式な契約面積は、別途ご説明させていただきます。予めご了承ください。

階数	種別	面積	税抜賃料 (月額/坪単価)	税抜共益費 (月額/坪単価)	税抜総額 (月額/坪単価)	消費税 (月額/坪単価)	敷金・保証金 (総額/ヶ月)	入居時期	備考